



③号地

宅地面積	建物面積	土地+建物
宅地価格(坪単価)	建物価格(税込)	販売価格(税込)
174.63m ² (52.83坪)	95.51m ² (28.89坪)	3,380万
1,788万(@33.8万)	1,592万	

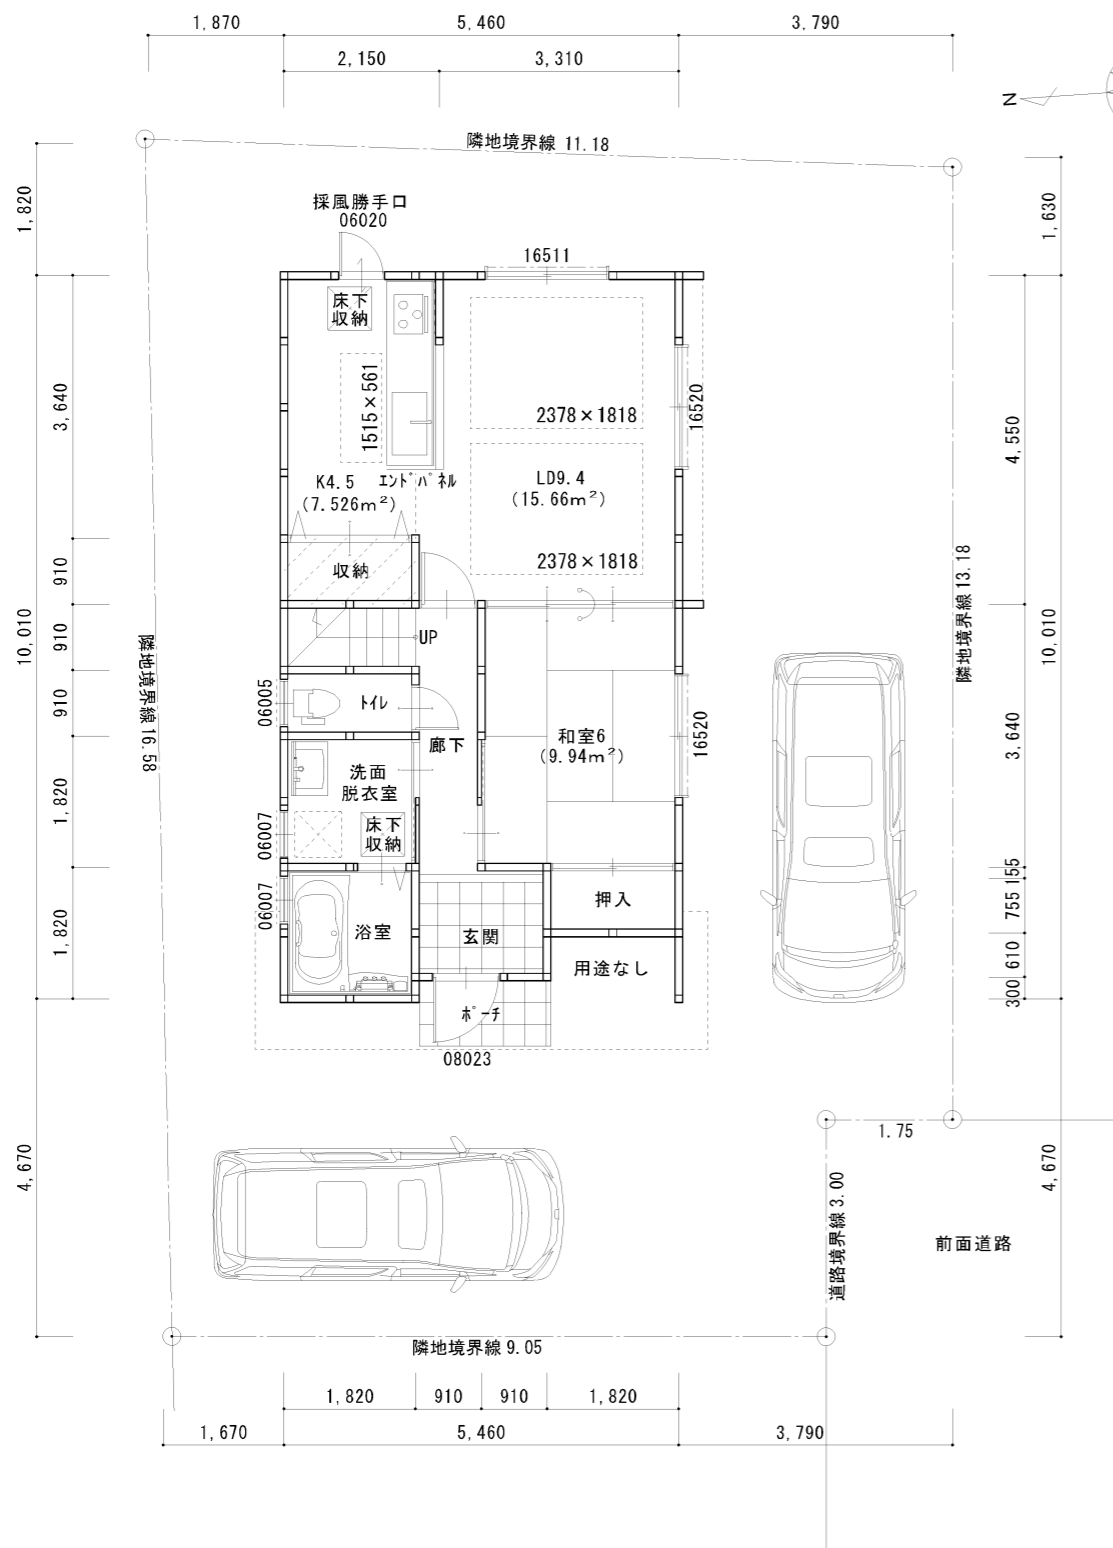


1階 平面図

52.45m²
 延床面積 : 95.51m² (54.70%)
 敷地面積 : 174.63m²


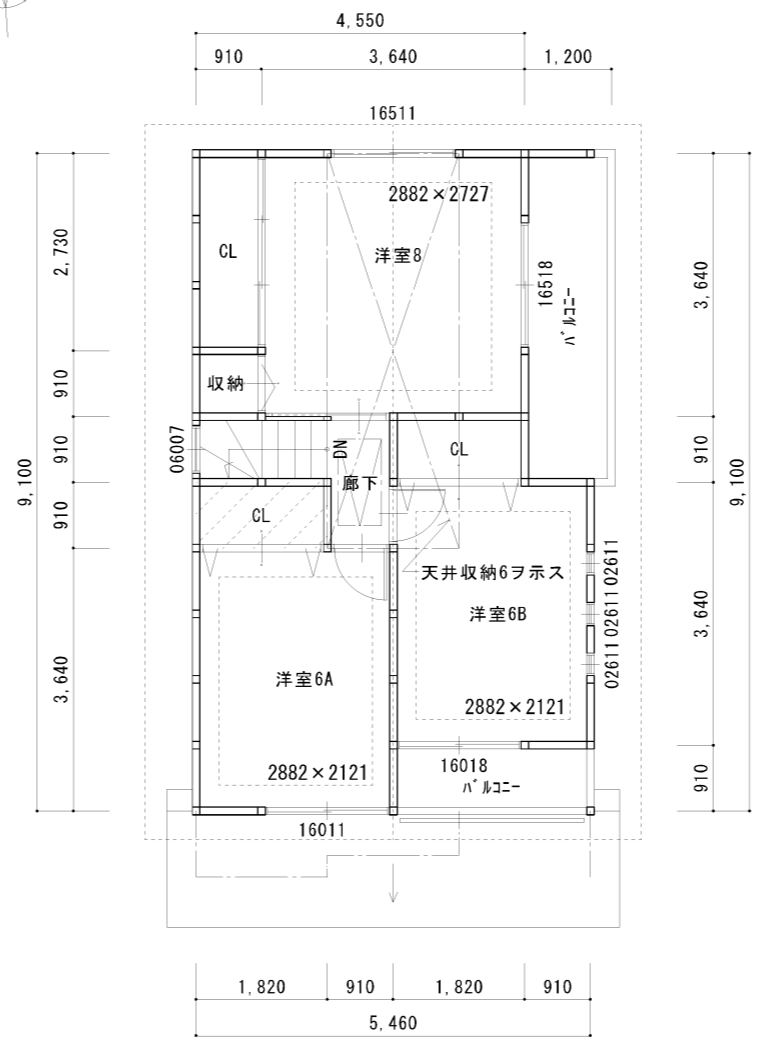


2階 平面図

43.06m²

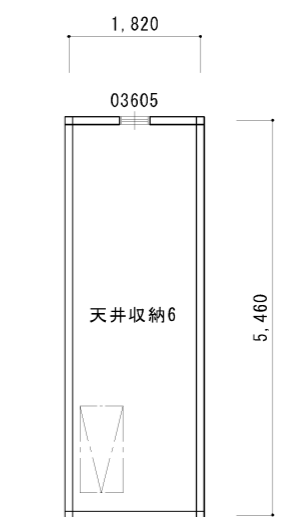

天井収納 平面図

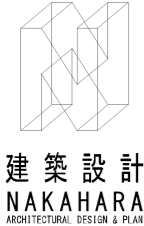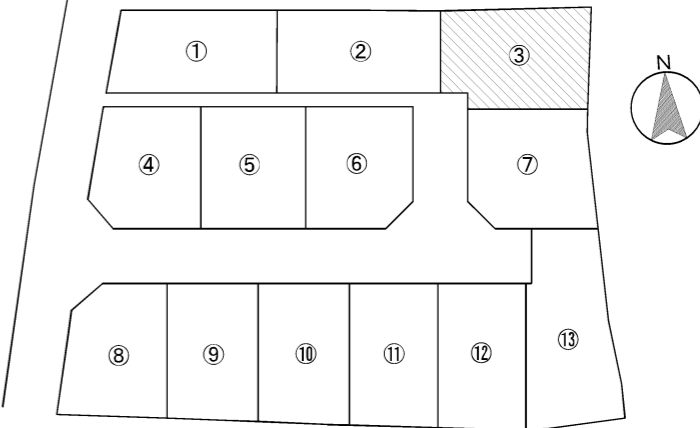

建築設計
 NAKAHARA
 ARCHITECTURAL DESIGN & PLAN

PROJECT	岩倉忠在地町③	TITLE	配置図	DATE NO.	2014.09.02	一級建築士事務所 株式会社 中原設計	SHEET NO.	A / 01
SCALE	1/100	一級建築士第294360号	✕ 木良貴					