


⑨号地



宅地面積	建物面積	土地+建物
宅地価格(坪単価)	建物価格(税込)	販売価格(税込)
149.70㎡(45.28坪)	92.75㎡(28.05坪)	<b>3,280万</b>
1,735万(@38.3万)	1,545万	

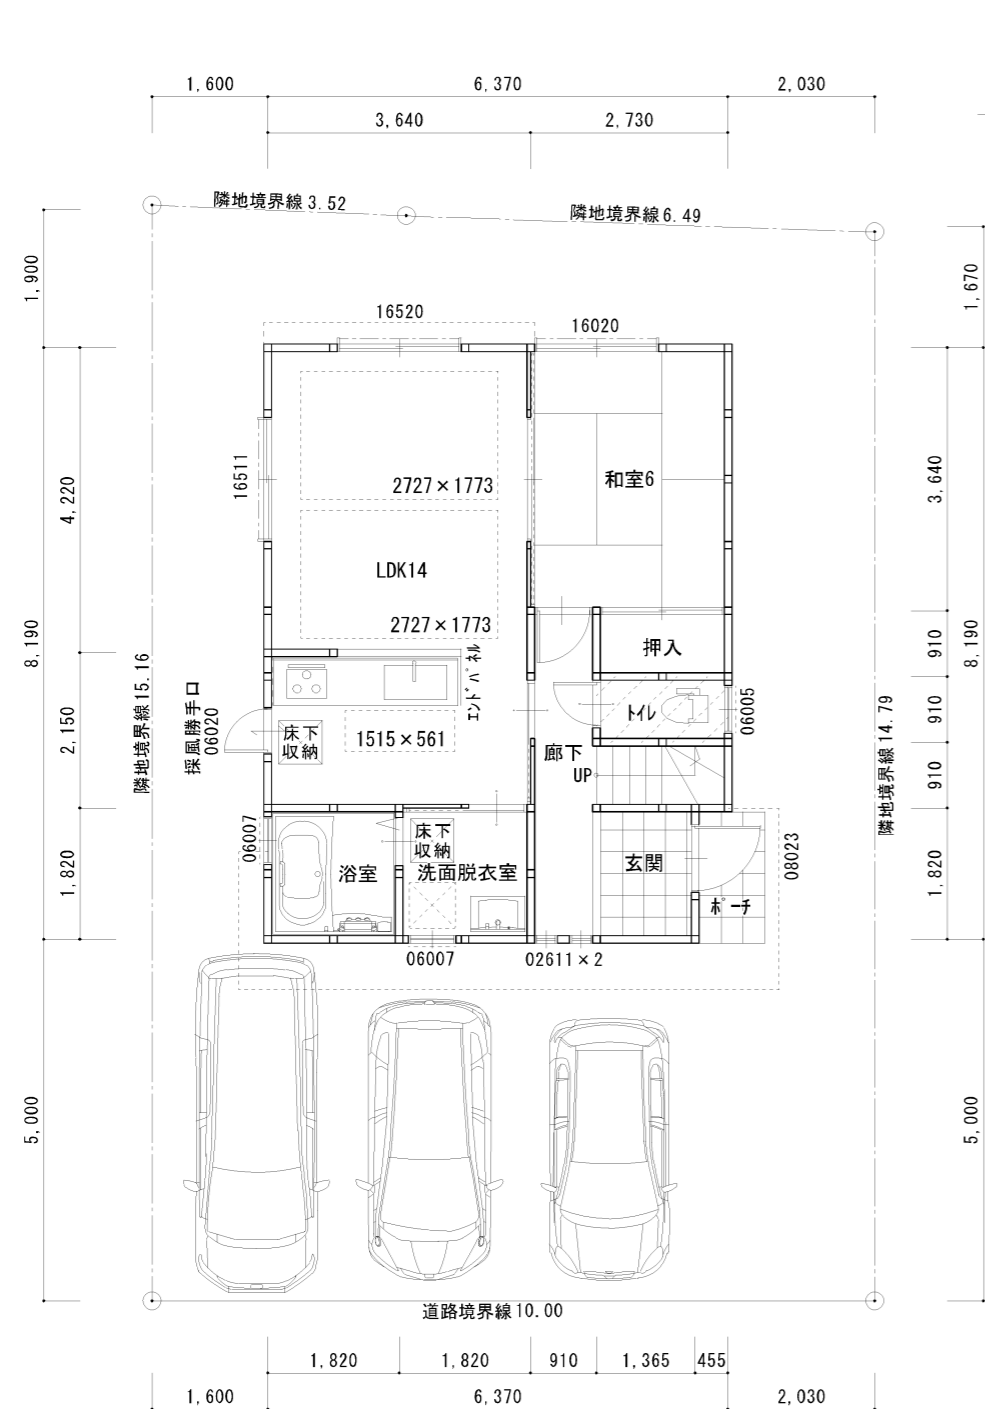

1階平面図


51.34m<sup>2</sup>

延床面積：92.75m<sup>2</sup> (61.96%)  
敷地面積：149.70m<sup>2</sup>

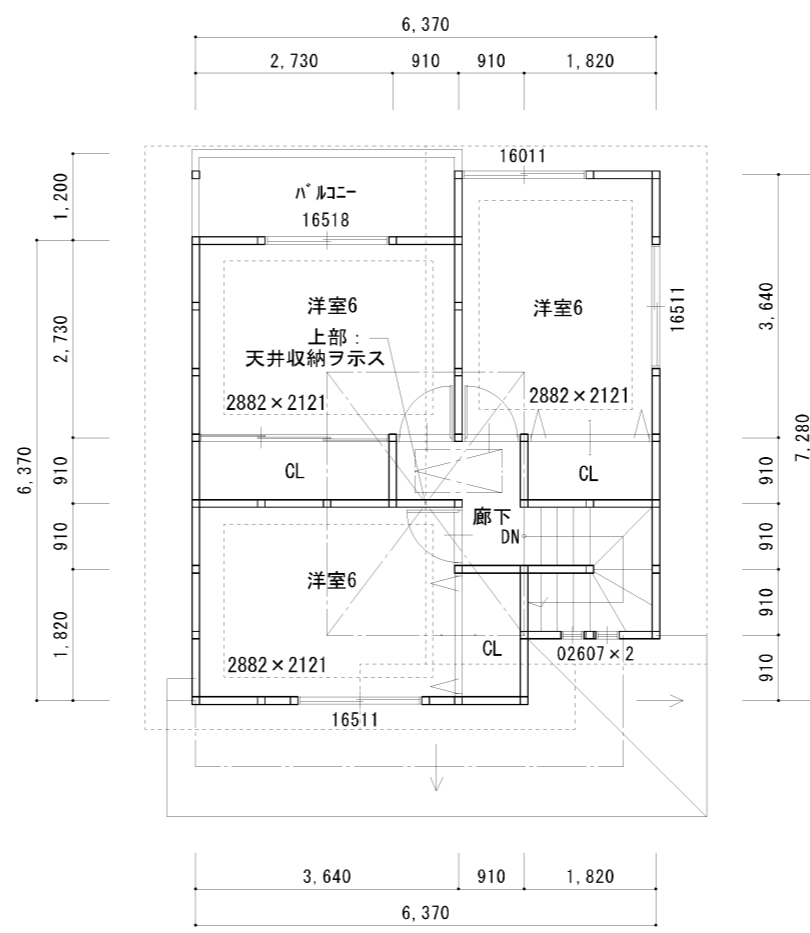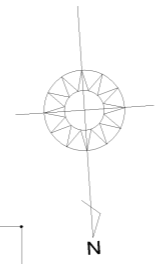


2階平面図

41.41m<sup>2</sup>

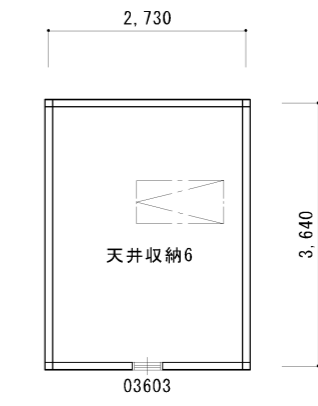

天井収納平面図

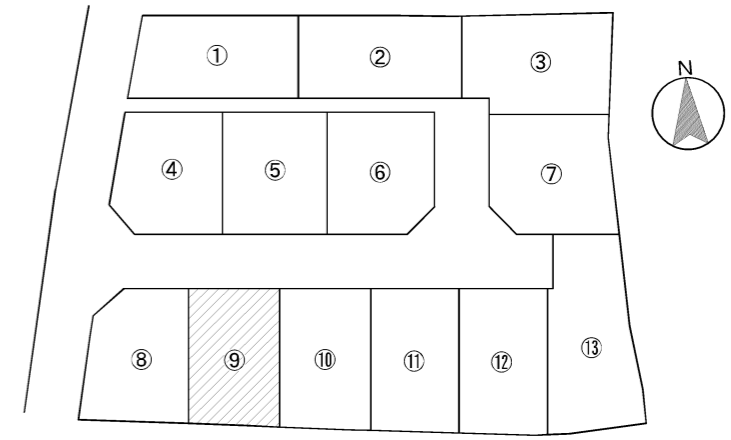

PROJECT	岩倉忠在地⑨	TITLE	配置図	DATE NO.	2014.09.02	一級建築士事務所 株式会社 中原設計	SHEET NO.	A / 01
		SCALE	1/100			一級建築士第294360号 木良貴		