


⑩号地


宅地面積	建物面積	土地+建物
宅地価格(坪単価)	建物価格(税込)	販売価格(税込)
153.67m <sup>2</sup> (46.48坪)	92.75m <sup>2</sup> (28.05坪)	3,380万
1,835万(@39.4万)	1,545万	

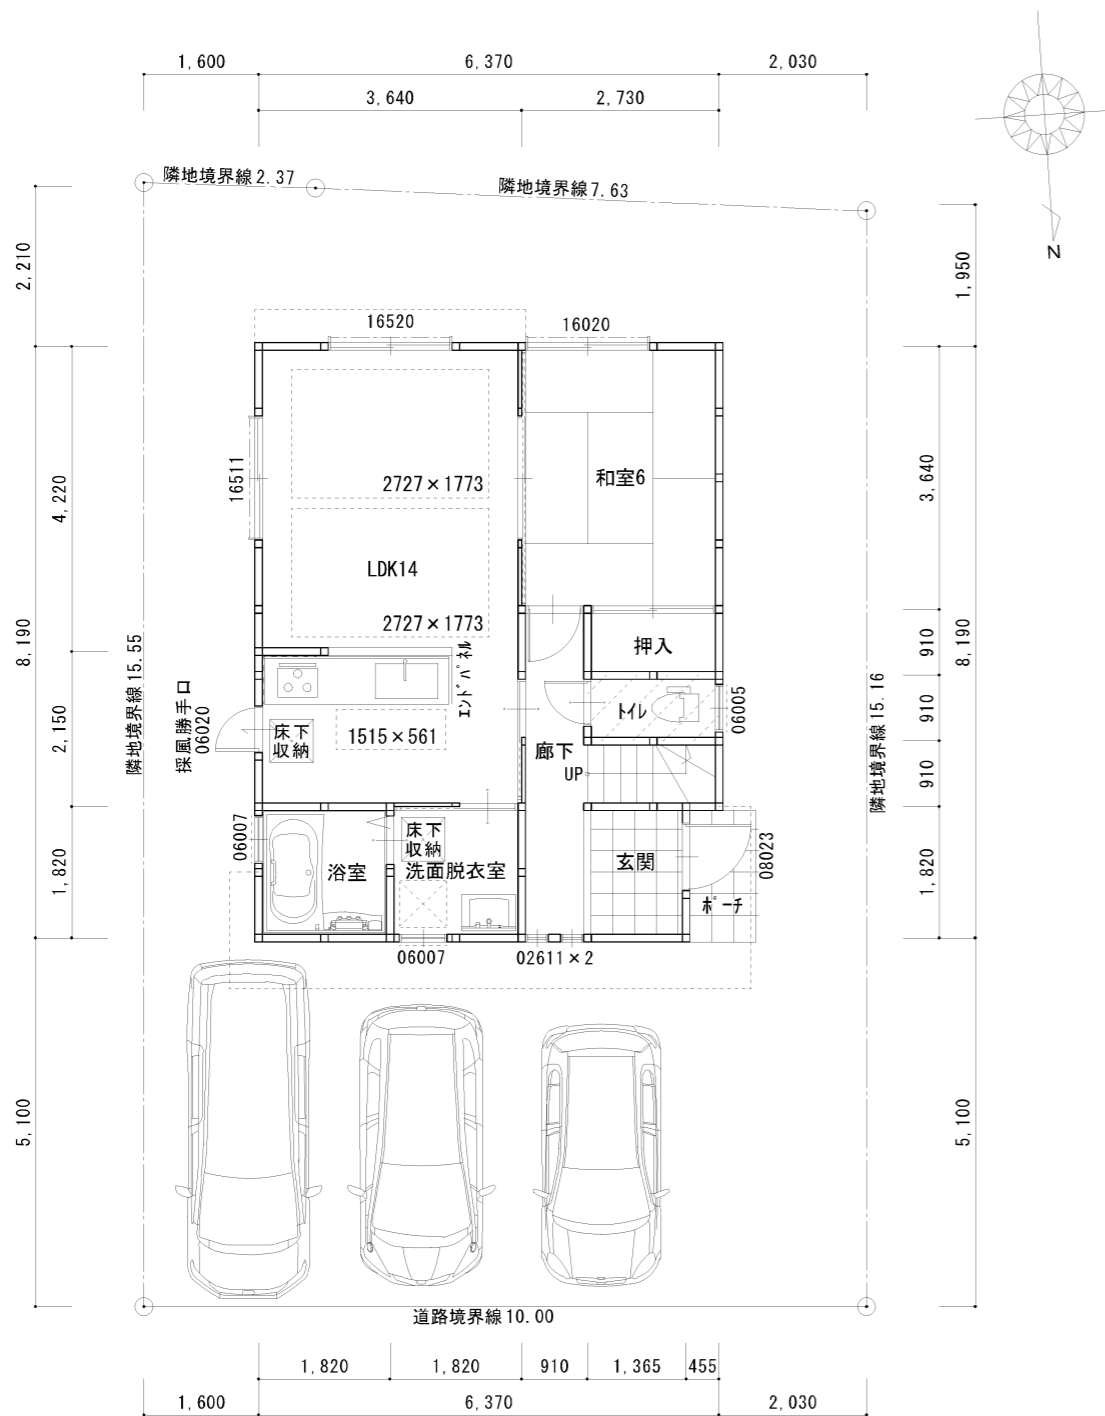

1階 平面図


51.34m<sup>2</sup>

延床面積 : 92.75m<sup>2</sup> (60.36%)  
敷地面積 : 153.67m<sup>2</sup>

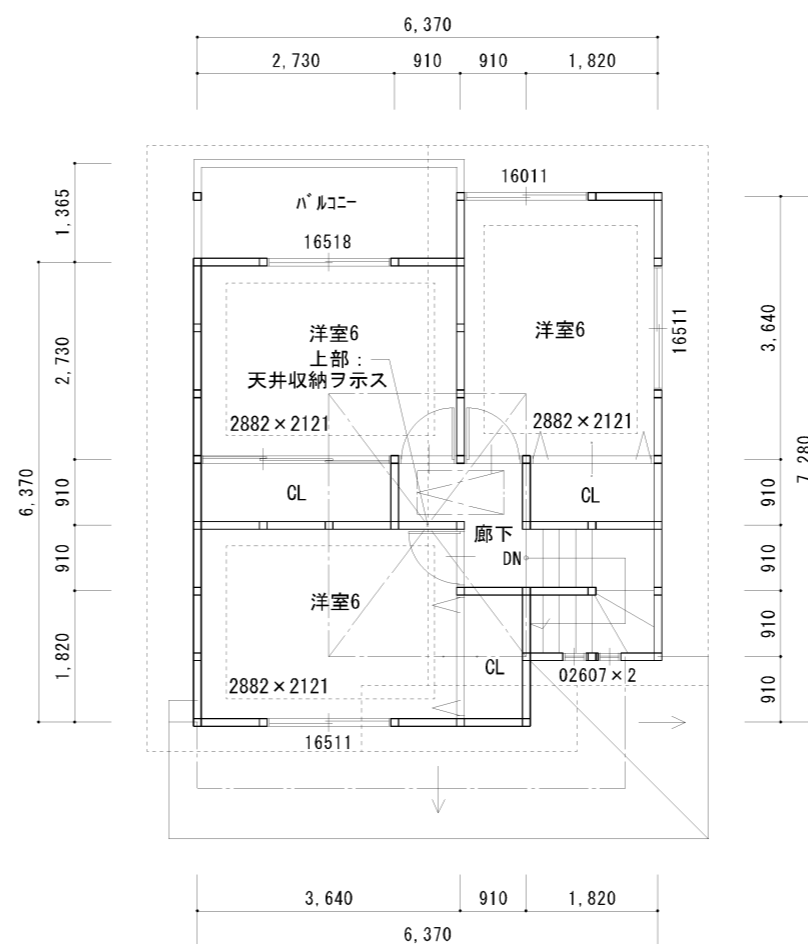

2階 平面図

41.41m<sup>2</sup>

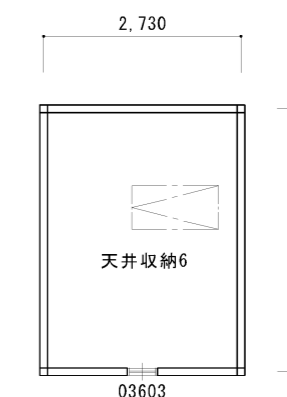

天井収納 平面図

