
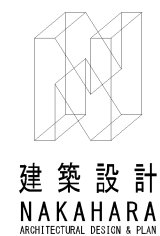
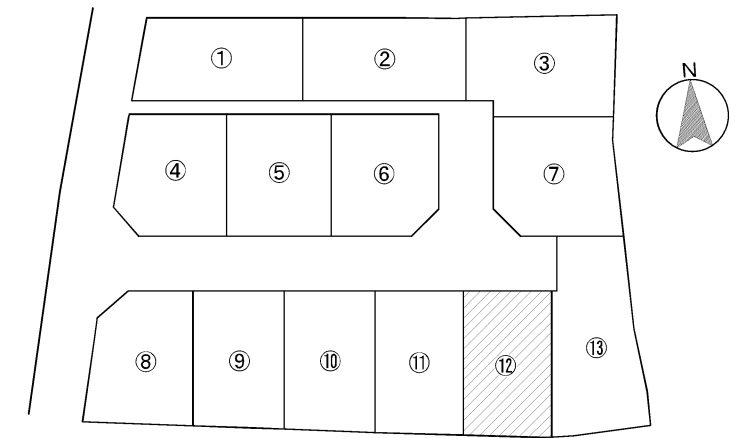
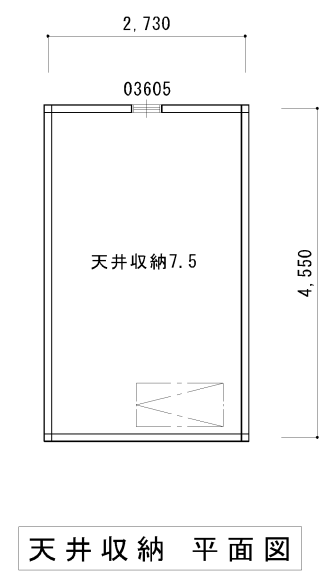
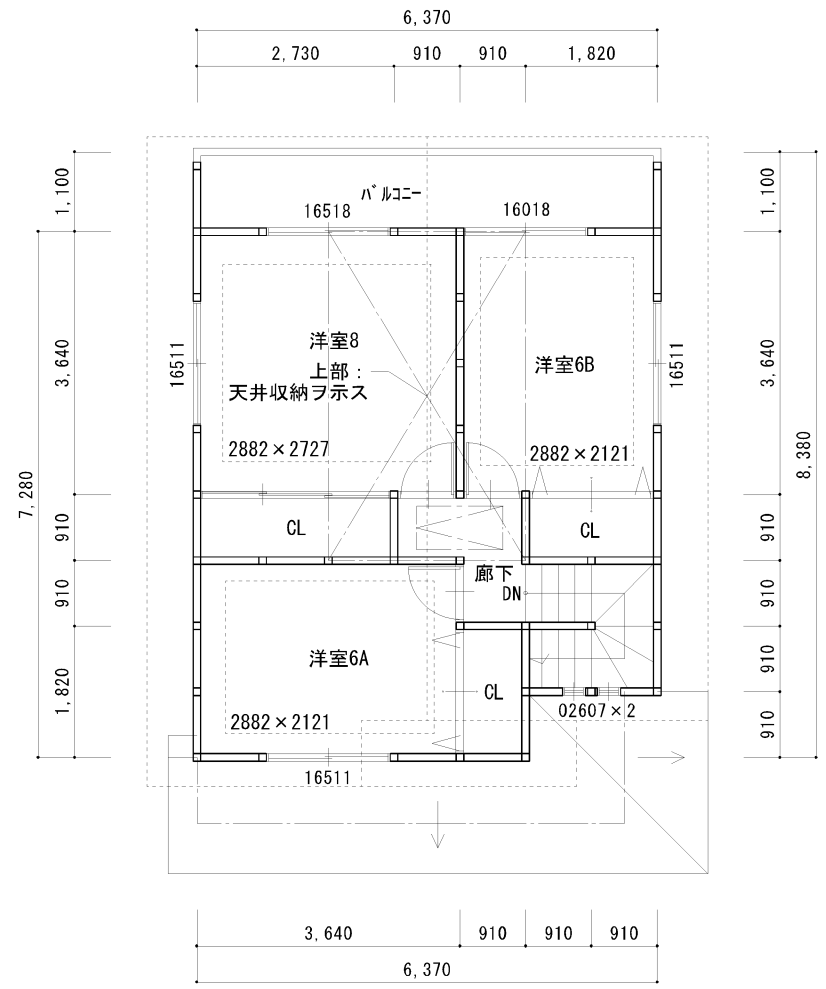
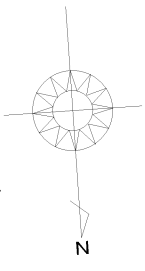


⑫号地

宅地面積	建物面積	土地+建物
宅地価格(坪単価)	建物価格(税込)	販売価格(税込)
154.94m <sup>2</sup> (46.86坪)	96.06m <sup>2</sup> (29.05坪)	<b>3,380万</b>
1,780万(@37.9万)	1,600万	

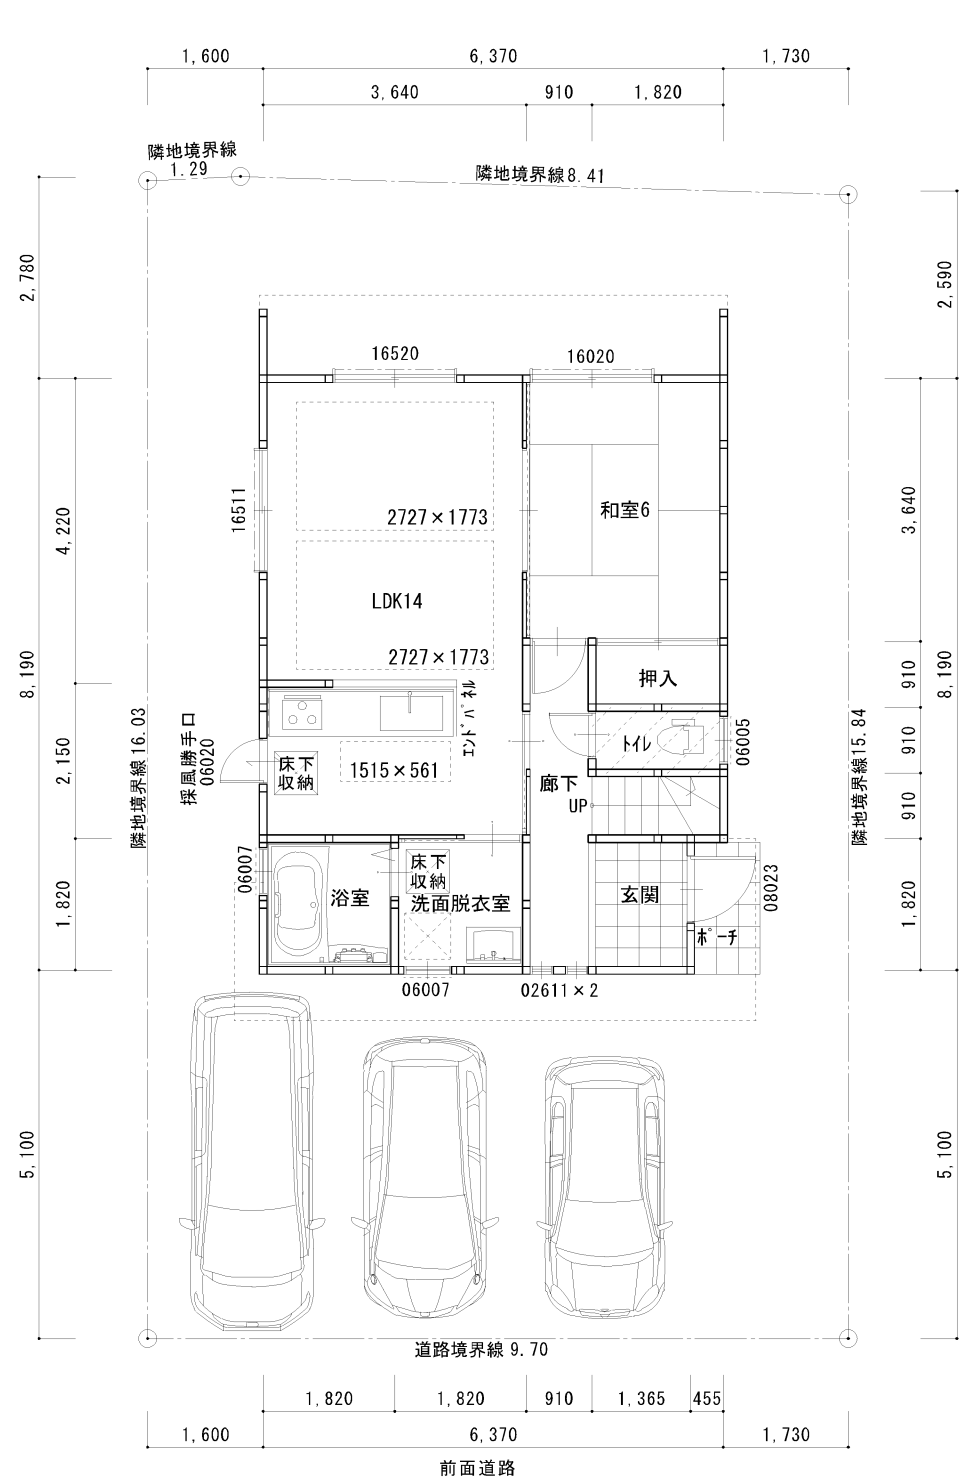

PROJECT	岩倉忠在地⑫	TITLE	配置図	DATE NO.	2014.09.02	一級建築士事務所 株式会社 中原設計 一級建築士第294360号 木良貴	SHEET NO.	A / 01
		設計・担当	・	SCALE	1/100			